
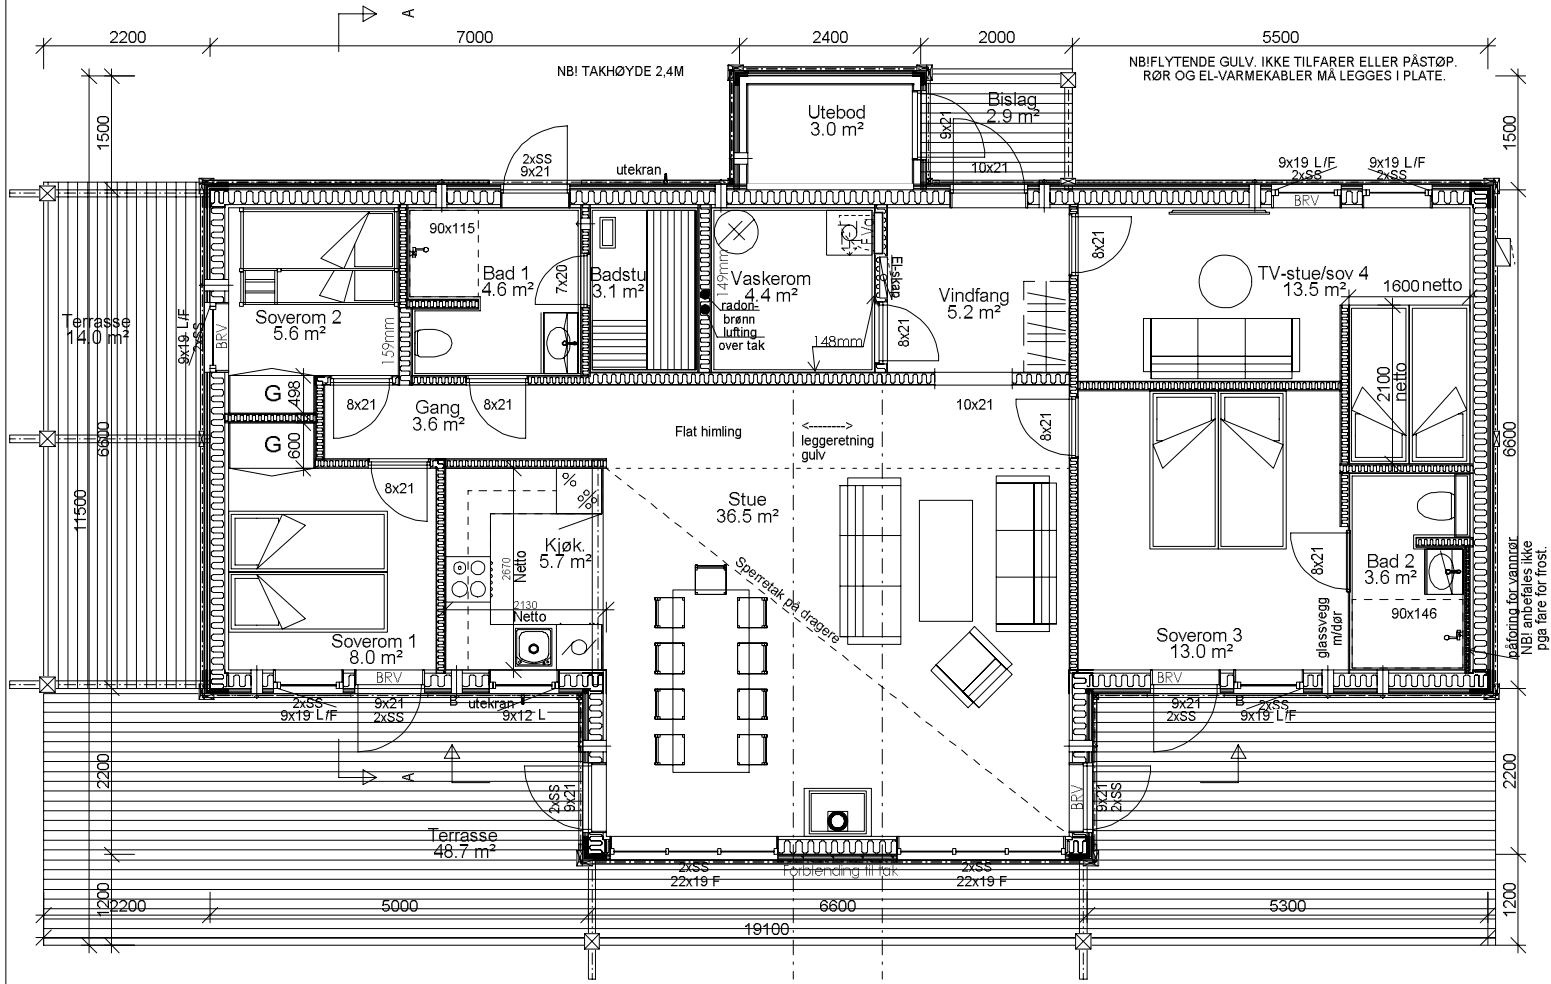


MALLINJERINGIR KONSTRUKSJONSMÅL	
INNHOLD:	MÅL: 1: 100
FUNDAMENT	DATE: 22.01.2025
REV:	SIGN: JA
A 27.01.2025 JA	ARK.NR.: 500
B 31.01.2025 JA	TYPE: GRÅHØI
C 29.07.2025 IK	Peak
D 15.09.2025 CK	TEGNINGSNR: 7384
	PROSJEKTNR: 37701

Tegningen er Tinde Hytter AS sin eiendom, og må ikke benyttes uten skriftlig samtykke med firmaet.	
TILTAKSHAVER: Peak Retreats AS	
BYGGEPLASS: Veg 1258	
KOMMUNE: Stryn	G/B. NR.: 46/346
	
TINDE HYTTER AS 2630 RINGEBU Tlf: 61 28 44 30 E-post: postkasse@tindehytter.no	



MÅLLINJER ANGIKONSTRUKSJONSMÅL

MÅL: 1: 100

DATE: 22.01.2025

SIGN: JA

ARK.NR.: 501

TYPE: GRAHØI

Peak

TEGNINGSNR: 7384

PROSJEKTNR: 37701

Tegningen er Tinde Hytter AS sin eiendom, og må ikke benyttes uten skriftlig samtykke med firmaet.

TILTAKSHAVER: Peak Retreats AS

BYGGEPLASS: Veg 1258

KOMMUNE: Stryn


G/B. NR.: 467346

TINDE HYTTER AS
2630 RINGEBU

Tlf: 61 28 44 30

E-post: postkasse@tindehytter.no



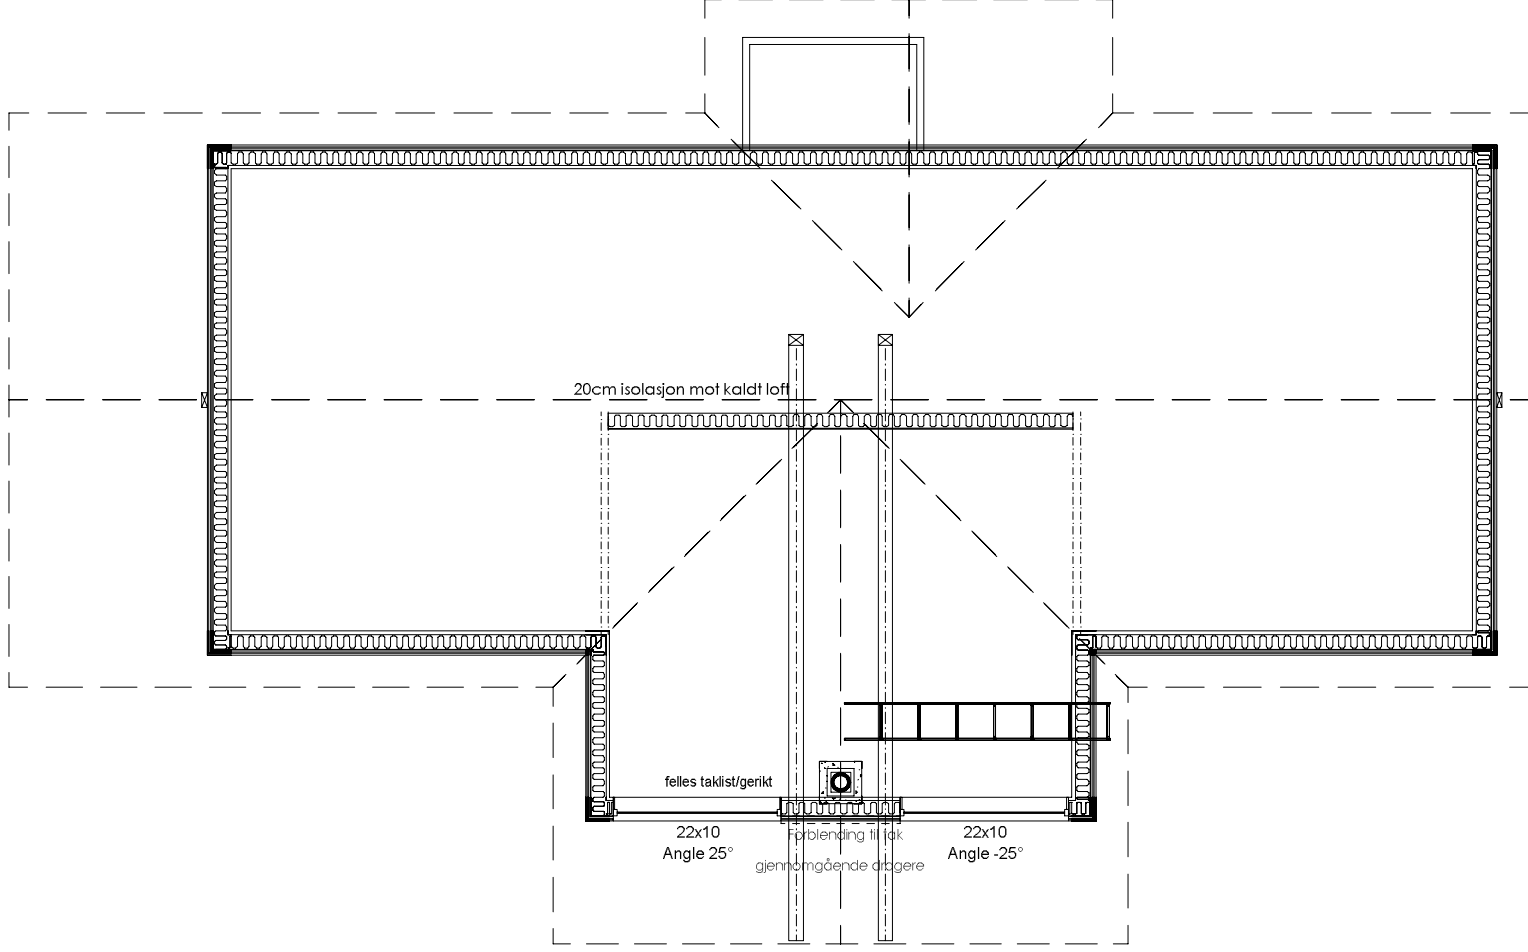

MÅLLINJER ANGIR KONSTRUKSJONSMÅL

INNHold: MÅL: 1: 100

TAKPLAN DATO: 22.01.2025

SIGN: JA

REV: ARK.NR.: 502

A 27.01.2025 JA

B 31.01.2025 JA

C 29.07.2025 IK

D 15.09.2025 CK

TEGNINGSNR: 7384

PROSJEKTNR: 37701

Tegningen er Tinde Hytter AS sin eiendom, og må ikke benyttes uten skriftlig samtykke med firmaet.

TILTAKSHAVER: Peak Retreats AS

BYGGEPLASS: Veg 1258

KOMMUNE: Stryn

G/B. NR.: 46/346




TINDE HYTTER AS
2630 RINGEBU


Tlf: 61 28 44 30

E-post: postkasse@tindehytter.no

SNITT A-A

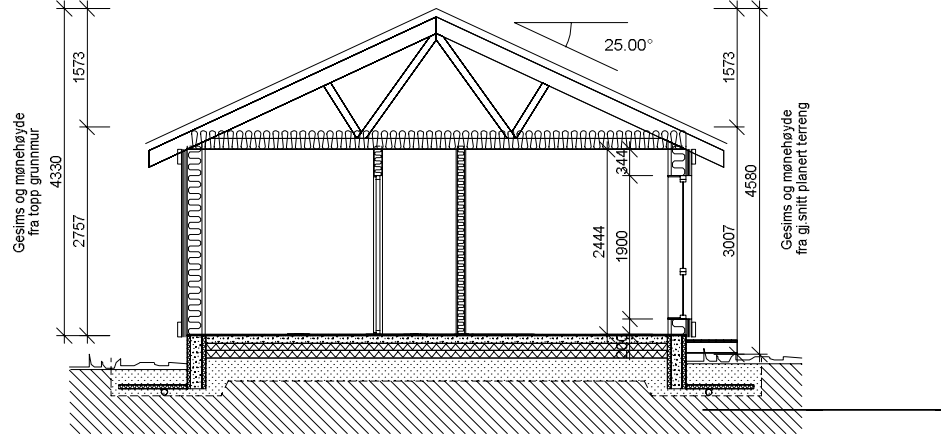

SNITT B-B

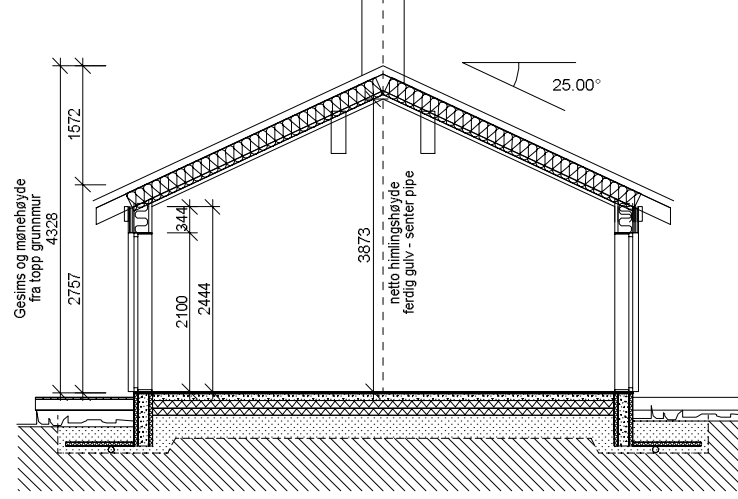


NB!


Innvendige høyder er målsatt fra ferdig gulv til overliggende konstruksjon.
 For beregning av nettomål:
 Nettomål er oppgitt mål, minus nedlekt(der dette leveres) og himlingspanel.
 Dette gir en nettohøyde på hovedplan på ca 240cm v/ 2444 mm oppgitt mål.
 når det er i henhold til vår standard leveranse.

MALLINJER ANGIR KONSTRUKSJONSMÅL		Tegningen er Tinde Hytter AS sin eiendom, og må ikke benyttes uten skriftlig samtykke med firmaet.	
INNHOLD:	MÅL: 1:100	TILTAKSHAVER: Peak Retreats AS	
	DATE: 22.01.2025	BYGGEPLASS: Veg 1258	
SNITT	SIGN: JA	KOMMUNE: Stryn	
REV:	ARK.NR.: 503	G/B. NR.: 46/346	
A 27.01.2025 JA	TYPE: GRÅHØI		TINDE HYTTER AS
B 31.01.2025 JA	Peak		2630 RINGEBU
C 29.07.2025 IK	TEGNINGSNR: 7384		Tlf: 61 28 44 30
D 15.09.2025 CK	PROSJEKTNR: 37701		E-post: postkasse@tindehytter.no




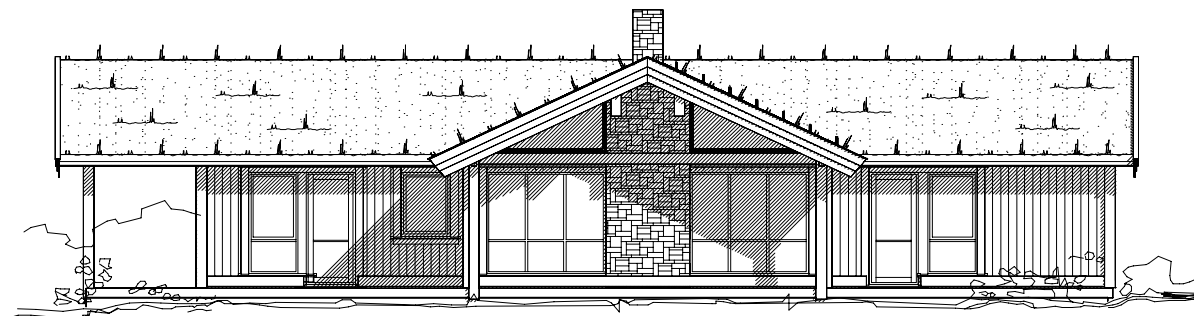


FASADE 1

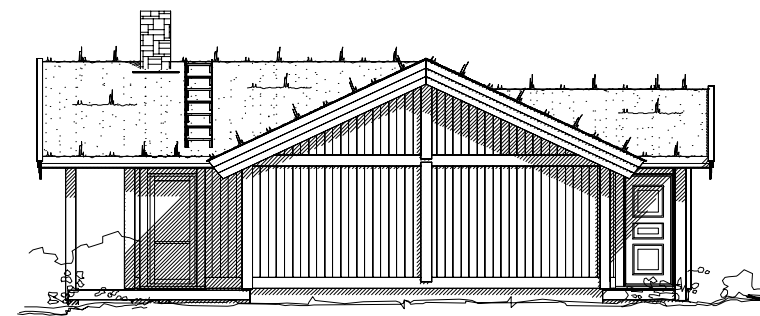

FASADE 2

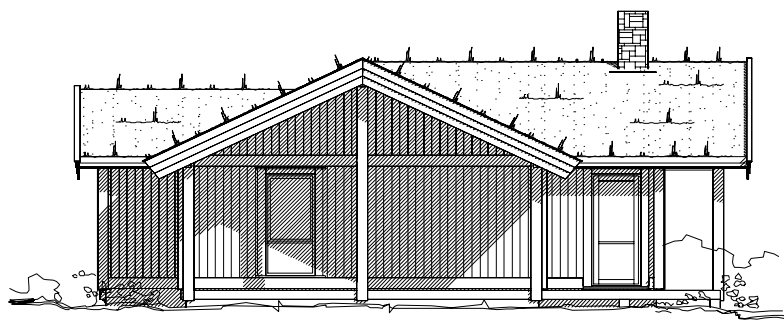


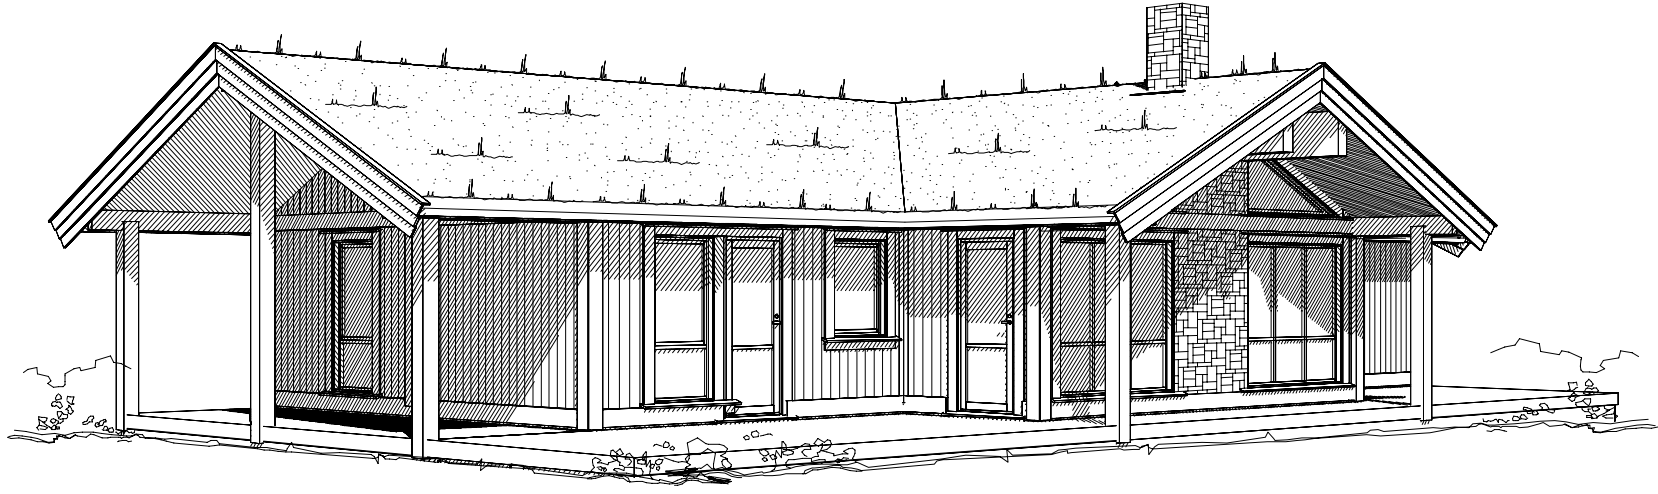
FASADE 4

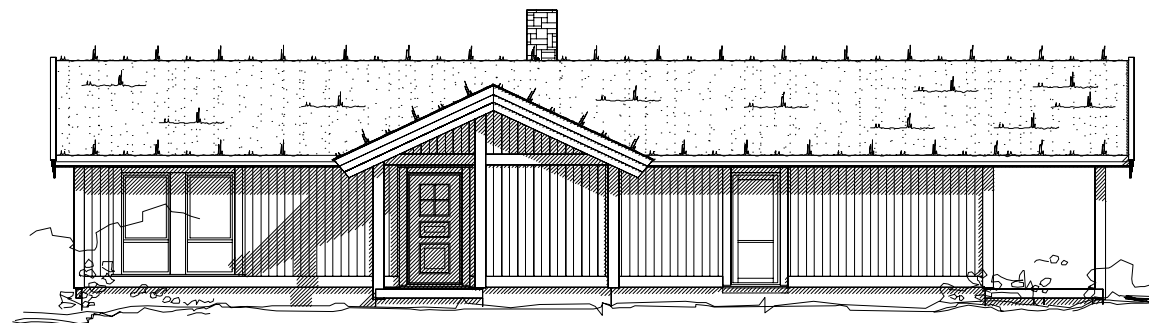

FASADE 3

AREALER	
BRUKSAREAL, TOTAL BRA:	138 m ²
BRA HOVEDPLAN:	117,4 m ²
BRA OVERBYGG:	21,0 m ²
BEBYGD AREAL, BYA:	158 m ²
BRUTTOAREAL, BTA:	134 m ²
GRUNNELATE:	130 m ²

MÅLLINJER ANGIR KONSTRUKSJONSMÅL		Tegningen er Tinde Hytter AS sin eiendom, og må ikke benyttes uten skriftlig samtykke med firmaet.
INNHOOLD:	MÅL: 1:100 (A3)	TILTAKSHAVER: Peak Retreats AS
FASADER	DATO: 22.01.2025	BYGGEPLASS: Veg 1258
	SIGN.: JA	KOMMUNE: Stryn
REV.: A 27.01.2025 JA B 31.01.2025 JA C 29.07.2025 IK D 15.09.2025 CK	ARK.NR.: 504	G./B. NR.: 46/346
	TYPE: GRÅHØI Peak	 TINDE HYTTER AS Brugata 1 2630 RINGEBU Tlf: 61 28 44 30 E-post: postkasse@tindehytter.no
	TEGNINGSNR.: 7384 PROSJEKTNR.: 37701	



MALLINJER ANGI R KONSTRUKSJONSMÅL

INNHOLD: MÅL: 1: Ikke i målestokk

PERSPEKTIV DATO: 22.01.2025

ARK.NR.: 505

REV: A 27.01.2025 JA
 B 31.01.2025 JA
 C 29.07.2025 IK
 D 15.09.2025 CK

TILTAKSHAVER: Peak Retreats AS

BYGGEPLASS: Veg 1258

KOMMUNE: Stryn

G/B. NR.: 46/346

TYPE: GRÅHØI

Peak

TEGNINGSNR: 7384

PROSJEKTNR: 37701

Tegningen er Tinde Hytter AS sin eiendom, og må ikke benyttes uten skriftlig samtykke med firmaet.



TINDE HYTTER AS
 2630 RINGEBU

Tlf: 61 28 44 30
 E-post: postkasse@tindehytter.no